ГЕНЕРАЛЬНЫЙ ПЛАН

САНДОГОРСКОЕ СЕЛЬСКОЕ ПОСЕЛЕНИЕ
Костромского муниципального района Костромской области

ОСНОВНОЙ ЧЕРТЕЖ. М 1:20 000.

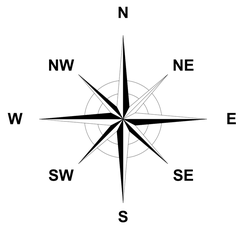

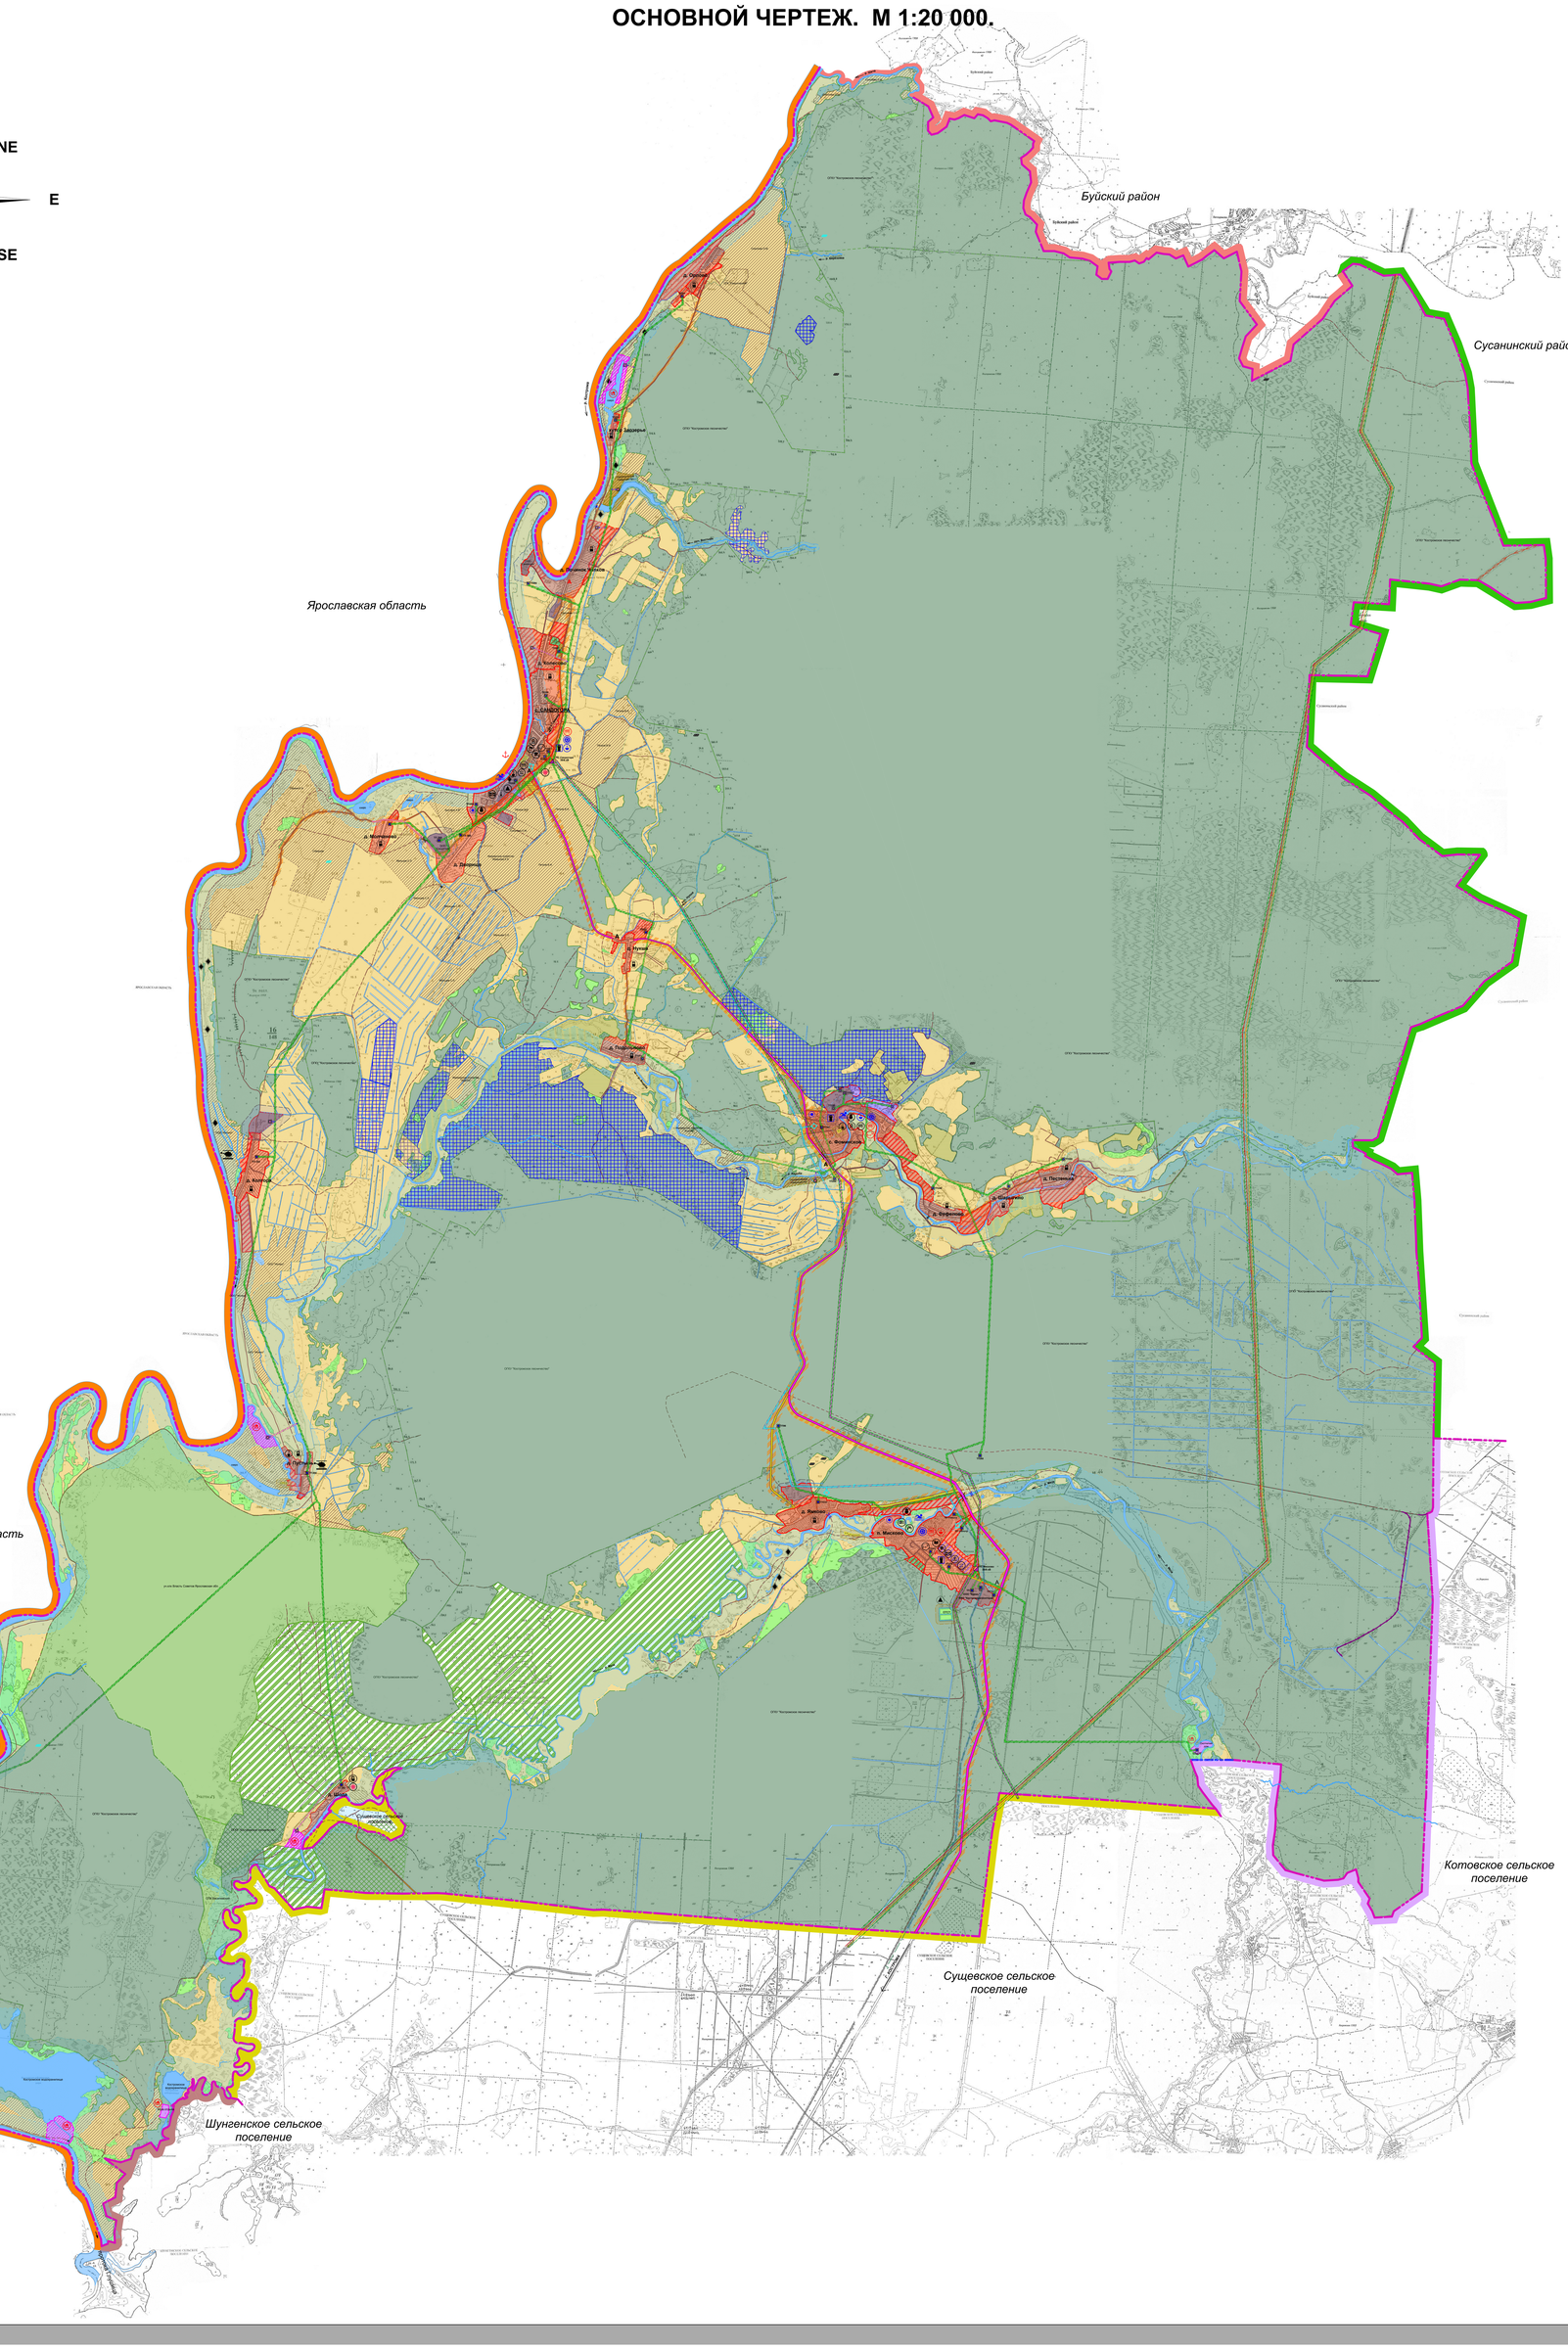

УСЛОВНЫЕ ОБОЗНАЧЕНИЯ

Существующее положение	Первая очередь строительства до 2015г	Расчетный срок строительства до 2030г	
			Административные границы
			Граница Буйского района
			Граница Сусанинского района
			Граница Котовского сельского поселения
			Граница Сущевского сельского поселения
			Граница Шунгенского сельского поселения
			Граница Ярославской области
			Граница территории Сандогорского сельского поселения
			Предлагаемая граница территории Сандогорского сельского поселения
			Границы населенных пунктов
			Границы хозяйств
			Населенные пункты
с. САНДОГОРА			Административный центр сельского поселения
д. Ямково			Сельский населенный пункт
			Территориальные зоны
			Жилая зона застройки малоэтажными жилыми домами
			Жилая зона застройки многоквартирными жилыми домами
			Личное подсобное хозяйство
			Особоохраняемые территории
			Земли запаса
			Земли фонда перераспределения
			Дачные хозяйства, товарищества.
			Производственная зона сельскохозяйственных предприятий
			Коммунально-складская зона
			Сельскохозяйственные производственные предприятия Ярославской обл.
			Земли Костромского района.
			Территория кладбища
			Земли ОГКУ "Костромское лесничество"
			Земли Сандогорского сельского поселения
			Земли сельхозназначения по праву владения в собственности и аренде
			Памятник природы "Мисковский"
			Реки, водоемы
			Растительность
			Леса
			Лес заболоченный
			Полосы древесных насаждений
			Пашня
			Пастбища
			Пастбища заболоченные
			Кустарники
			Кустарники заболоченные
			Луговая растительность
			Гидрография
			Водотоки (реки, ручьи)
			Болото
			Каналы
			Грунты
			Не разрабатываемые торфяные месторождения
			Резервные торфяные месторождения
			Разрабатываемые торфяные месторождения
			Дорожная сеть
			Дороги межрегионального значения III технической категории
			Дороги местного значения IV технической категории
			Дороги местного значения V технической категории.
			Дороги с улучшенным грунтовым покрытием
			Дороги местные грунтовые
			Дороги полевые
			Дорожно-уличная сеть
			Мосты
			Реконструкция Моста
			Мост пешеходный
			Объекты транспортной инфраструктуры
			Автобусная остановка
			Вертолетная площадка
			Причал
			Объекты и сети электроснабжения
			ЛЭП 500 кВ
			ЛЭП 220 кВ
			ЛЭП 35кВ
			ЛЭП 10кВ, 6кВ
			Трансформаторная подстанция
			Электроподстанция 35/6кВ
			Объекты и сети газоснабжения
			ГРП
			Газопровод, ø 110х10,0
			Газопровод, ø 160х14,6
			Объекты и сети связи
			Вышка сотовой связи
			Теплоснабжение
			Реконструируемые котельные
			Объекты водоснабжения и водоотведения
			Очистные сооружения
			Водонапорная башня
			Артезианские скважены
			Колодец
			Водозабор
			Станция водоподготовки (водоотчистная станция)
			Объекты социально-культурной инфраструктуры
			Администрация сельского поселения
			Объекты здравоохранения
			Отделение почтовой связи
			Объекты учебно-образовательного назначения
			Объекты дошкольного образования
			Объекты культурно-досугового назначения
			Реконструируемые объекты культурно-досугового назначения
			Библиотека
			Объекты торгового назначения
			Объекты общественного питания, бытового обслуживания
			Объекты спортивного назначения
			Пляж
			Объекты отдыха и туризма: пансионаты, дома отдыха, летние лагеря, гостиницы, рекреационно-оздоровительные, рекреационно-спортивные объекты
			Объекты культурного наследия
			Объекты археологического наследия регионального значения
			Объекты культурного наследия (памятники архитектуры) регионального значения
			Объекты культурного наследия (достопримечательное место) регионального значения
			Охранные зоны
			Граница охранной зоны газопровода высокого давления D 400мм
			Граница охранной зоны линии электропередачи
			Границы водоохранных зон
			Прибрежная полоса
			Санитарно-защитные зоны объектов и производства агропромышленного комплекса и малого предпринимательства
			Санитарно-защитные зоны объектов коммунального значения, санитарно-технических сооружений, кладбищ.
			Санитарно-защитные зоны по добыче руд и нерудных ископаемых

ПЕРЕЧЕНЬ НАСЕЛЕННЫХ ПУНКТОВ

№ п/п	Категория нас. п.	Наименование	Площадь существующая, га	Первая очередь, срок до 2015г., га	Расчетный срок до 2030г., га
1	село	Сандогора	98,62	19,99	
2	деревня	Бугры	13,84	9,20	
3	хутор	Заозерье	3,61	0,54	
4	деревня	Колпора	25,13	22,73	
5	деревня	Колесово	11,58	21,34	
6	поселок	Мякково	68,96	51,08	
7	деревня	Молчаново	10,50	1,2	
8	деревня	Нукша	7,02	6,62	
9	деревня	Орлово	10,66	26,40	
10	деревня	Пестенька	12,11	28,30	
11	деревня	Подольново	17,31		
12	деревня	Пустынь	12,01	3,07	
13	деревня	Фефелово	11,46	18,20	
14	село	Фоминское	53,61	29,40	
15	деревня	Починок Чалков	24,52	21,05	
16	деревня	Шарыгино	6,15	5,00	
17	деревня	Шода	9,15		
18	деревня	Ямково	34,0	25,62	
		Всего:	**430,24**	**289,74**	

ГРАНИЦА САНДОГОРСКОГО СЕЛЬСКОГО ПОСЕЛЕНИЯ

№ п/п	Наименование	Площадь существующая,км2	Первая очередь, срок до 2015г., га	Расчетный срок до 2030г., га
1	Сандогорское сельское поселение	505	506,4	

ПЕРЕЧЕНЬ ОБЪЕКТОВ КУЛЬТУРНОГО НАСЛЕДИЯ

№ п/п	Место нахождения.	Наименование объекта	Категория
1	д. Пустынь	Церковь Казанской Богоматери, кон. XIXв.	Регион.
2	с. Сандогора	Ансамбль: XIXв церковь Троицы, 1829гг	Регион.
3	с. Фоминское	Церковь дмитрия Солунского, 1847гг.	Регион.
4	с. Сандогора	Ансамбль:XIXв Ворота в ограде, 1840-е гг.	Регион.
5	д. Шода и ее окрестности, связанные с творчеством русского поэта Н.А. Некрасова, 1860-1870гг	Костромской район, д. Шода	Регион.

Изм.	Кол.	Лист	№док	Подпись	Дата
Разработал		Лобанова			05.2012
ГИП		Веселов			05.2012
ГАП		Пехтерева			05.2012
Н.контроль		Леднева			05.2012

Муниципальный контракт № 30-11 от 24.06.2011г.

Генеральный план Сандогорского сельского поселения Крстромского муниципального района Костромской области

Положения о территориальном планировании	Стадия	Лист	Листов
	П	1	
Основной чертеж. М 1:20000	ООО "ПЕРСПЕКТИВА" г.Кострома Свидетельство СРО № П-009-4401053448-28092011-234		